

1. sz. melléklet a BCSzIG sportpálya lefedéshez kiírt grafikai pályázathoz



RÉGI "BUBORÉK"
ALAPTERÜLETE

ÚJ SÁTOR
ALAPTERÜLETE

TERVEZENDŐ
HOMLOKZAT

Tervezett sportpálya lefedés
aluminium vázszerkezetes sátor
méret: 43,0 x 25,27+6,90 x 6,0 m (vállmagasság)
csúcsmag.: ~10,4 m


JELMAGYARÁZAT:

- Telekhatár
- Szintvonalak
- + + + + + Kerítés
- ▨ Meglévő épület
- ▨ Zöldfelület, gyepl
- 🌳 Meglévő fa
- ▲ Bejárat


HELYSZÍNRAJZ - M=1:400

Villányi út

2. sz. melléklet a BCSzIG sportpálya lefedéshez kiírt grafikai pályázathoz

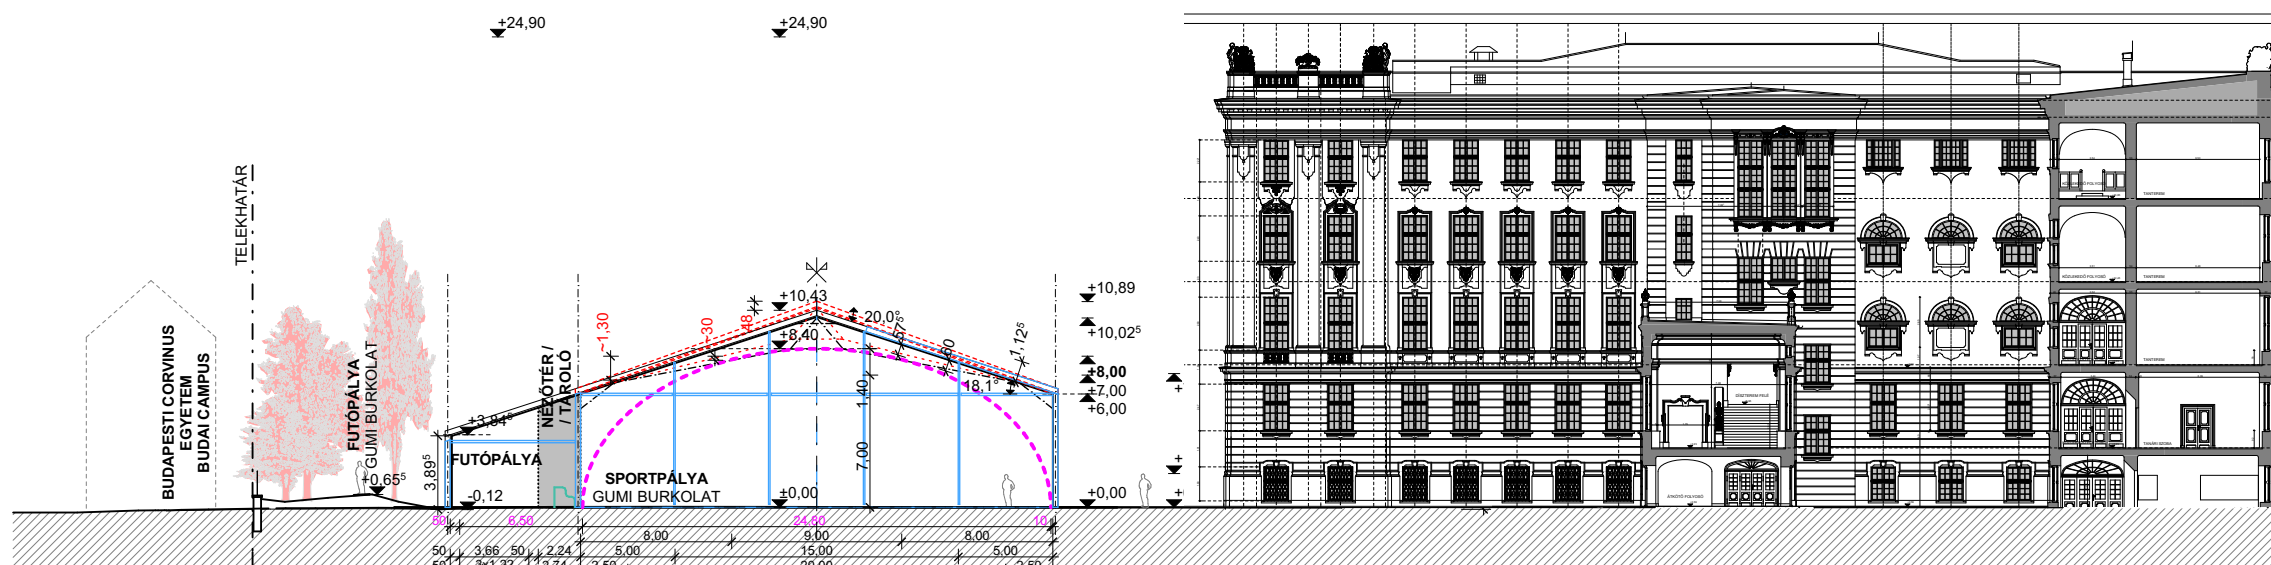




KERESZTMETSZET

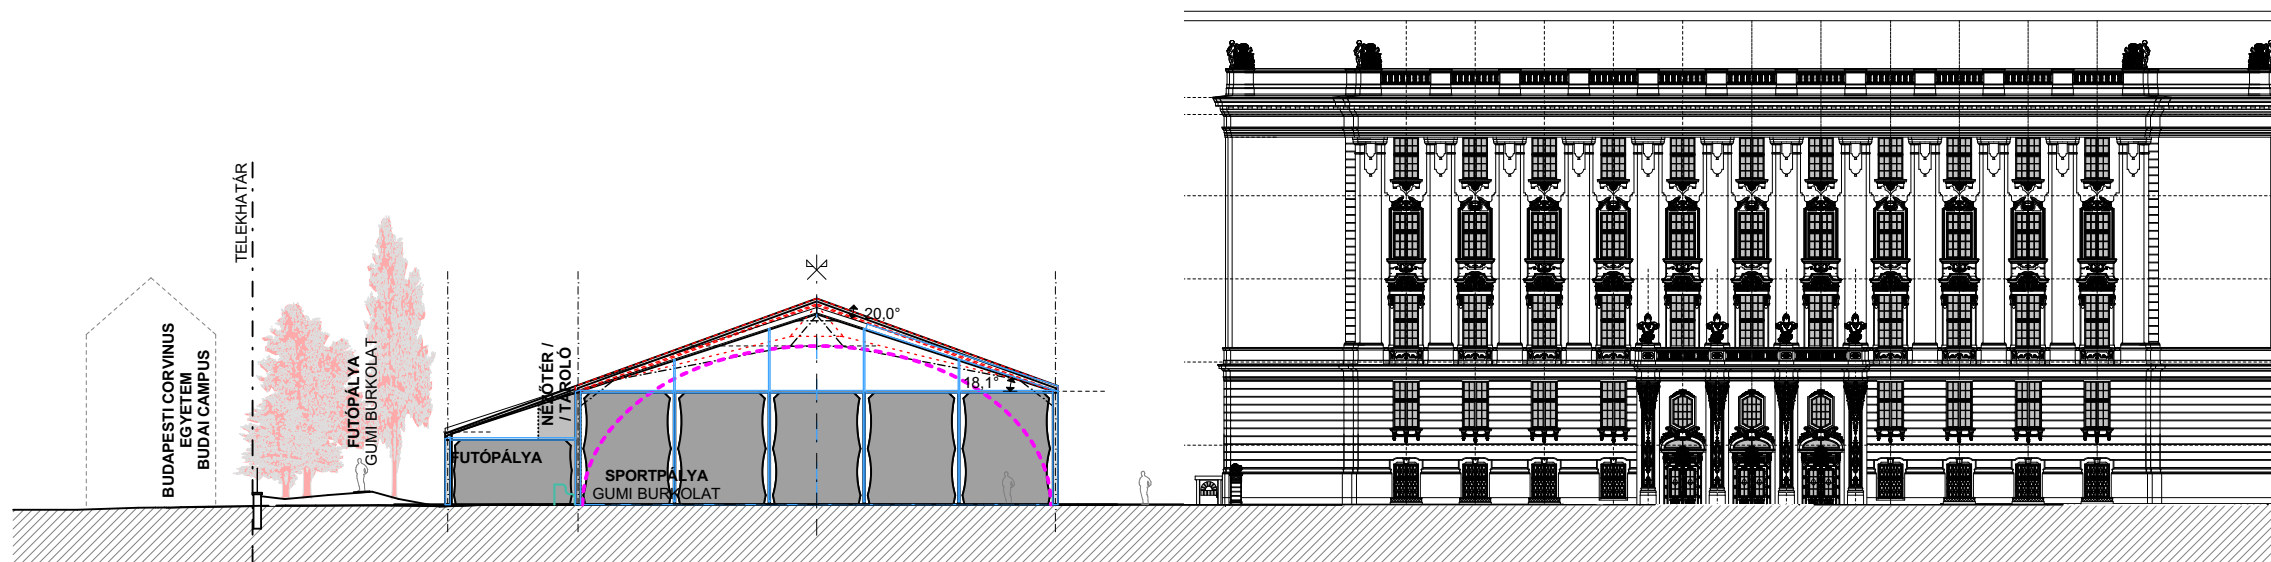

VILLÁNYI ÚT FELŐLI HOMLOKZAT


NÉZETEK - M=1:400

3. sz. melléklet a BCSzIG sportpálya lefedéshez kiírt grafikai pályázathoz

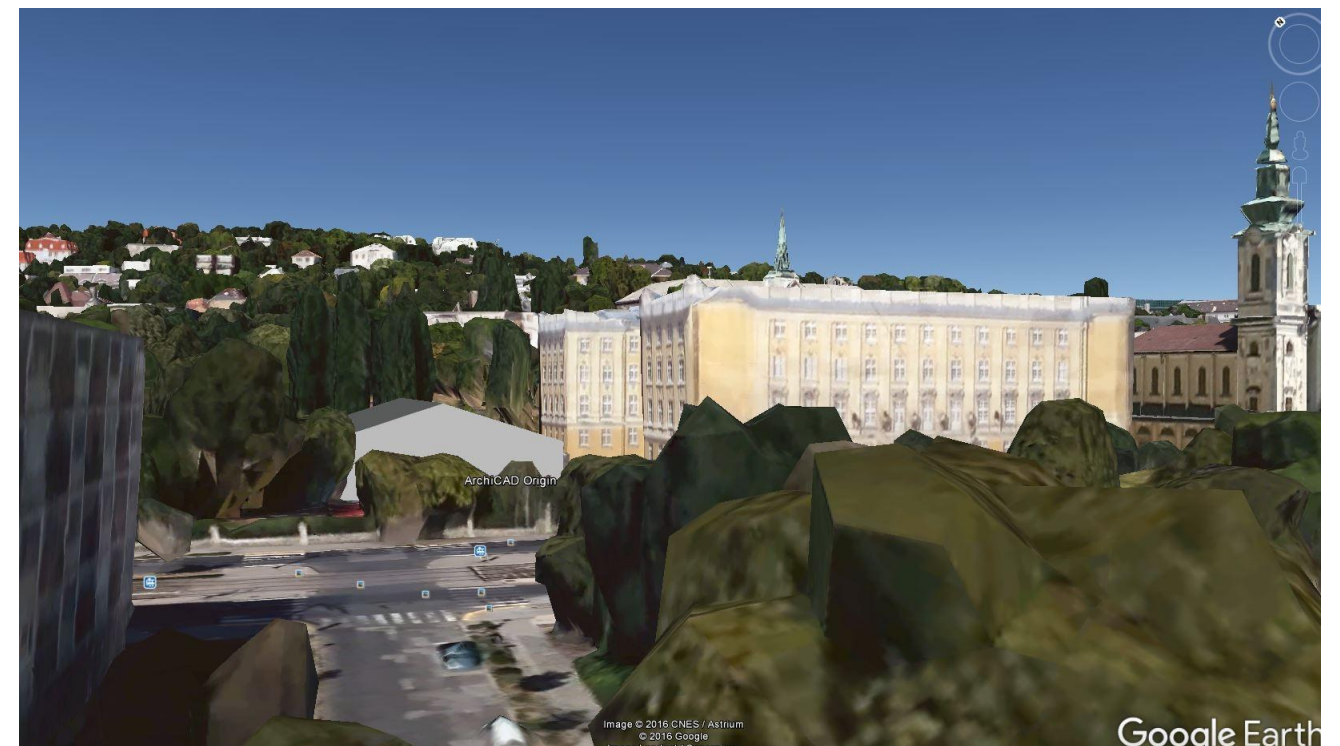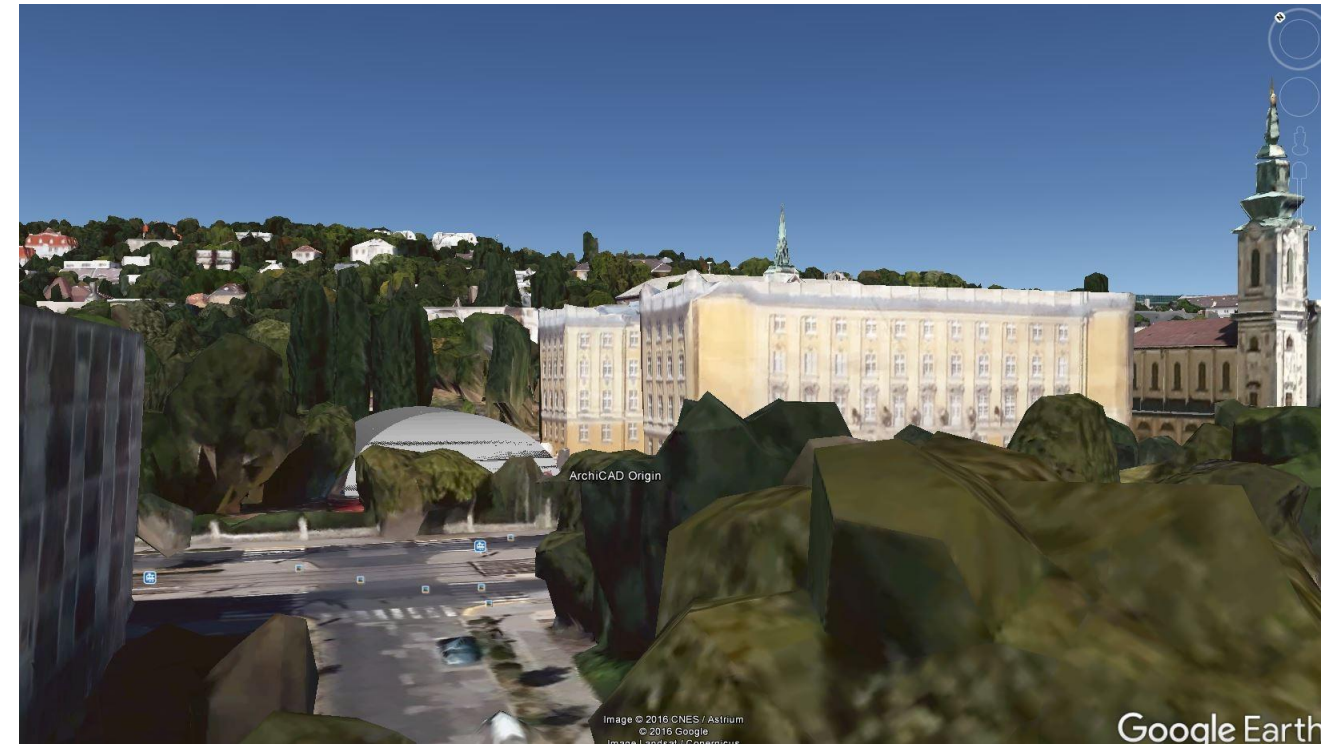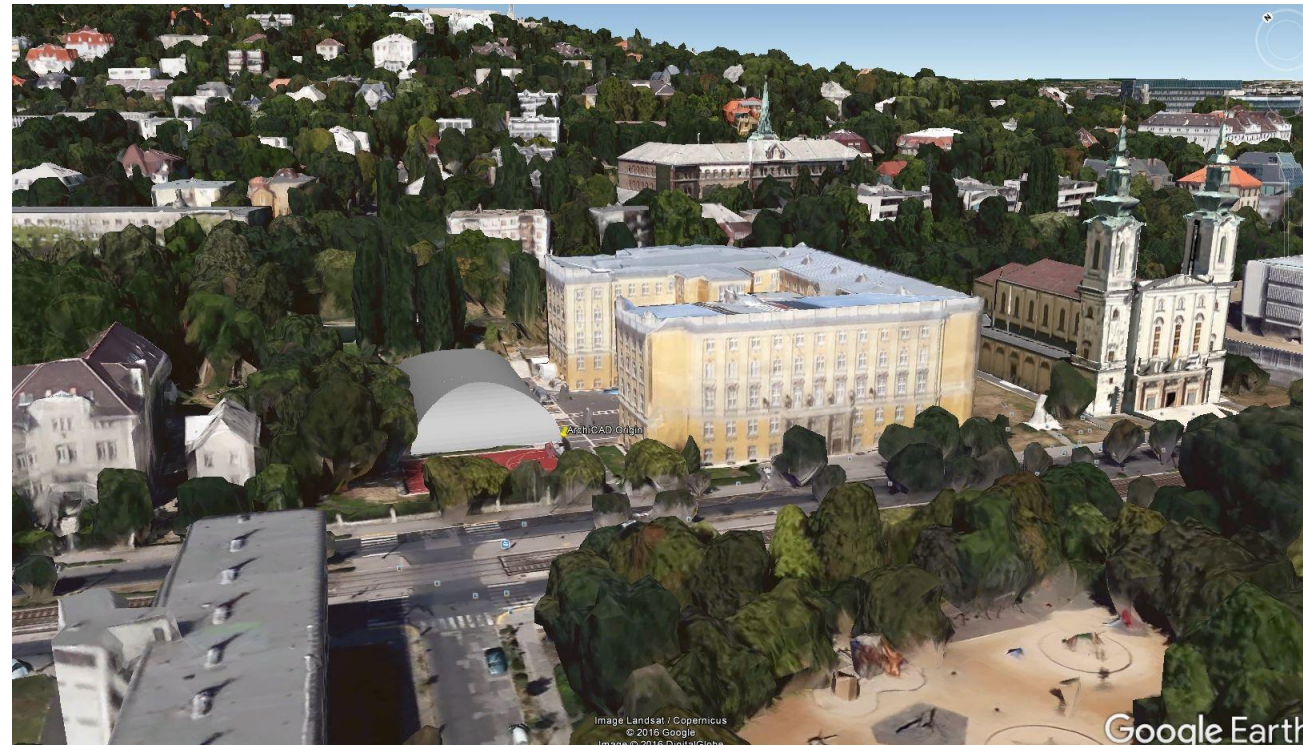


LÁTVÁNYTERVEK

4. sz. melléklet a BCSzilG sportpálya lefedéshez kiírt grafikai pályázathoz

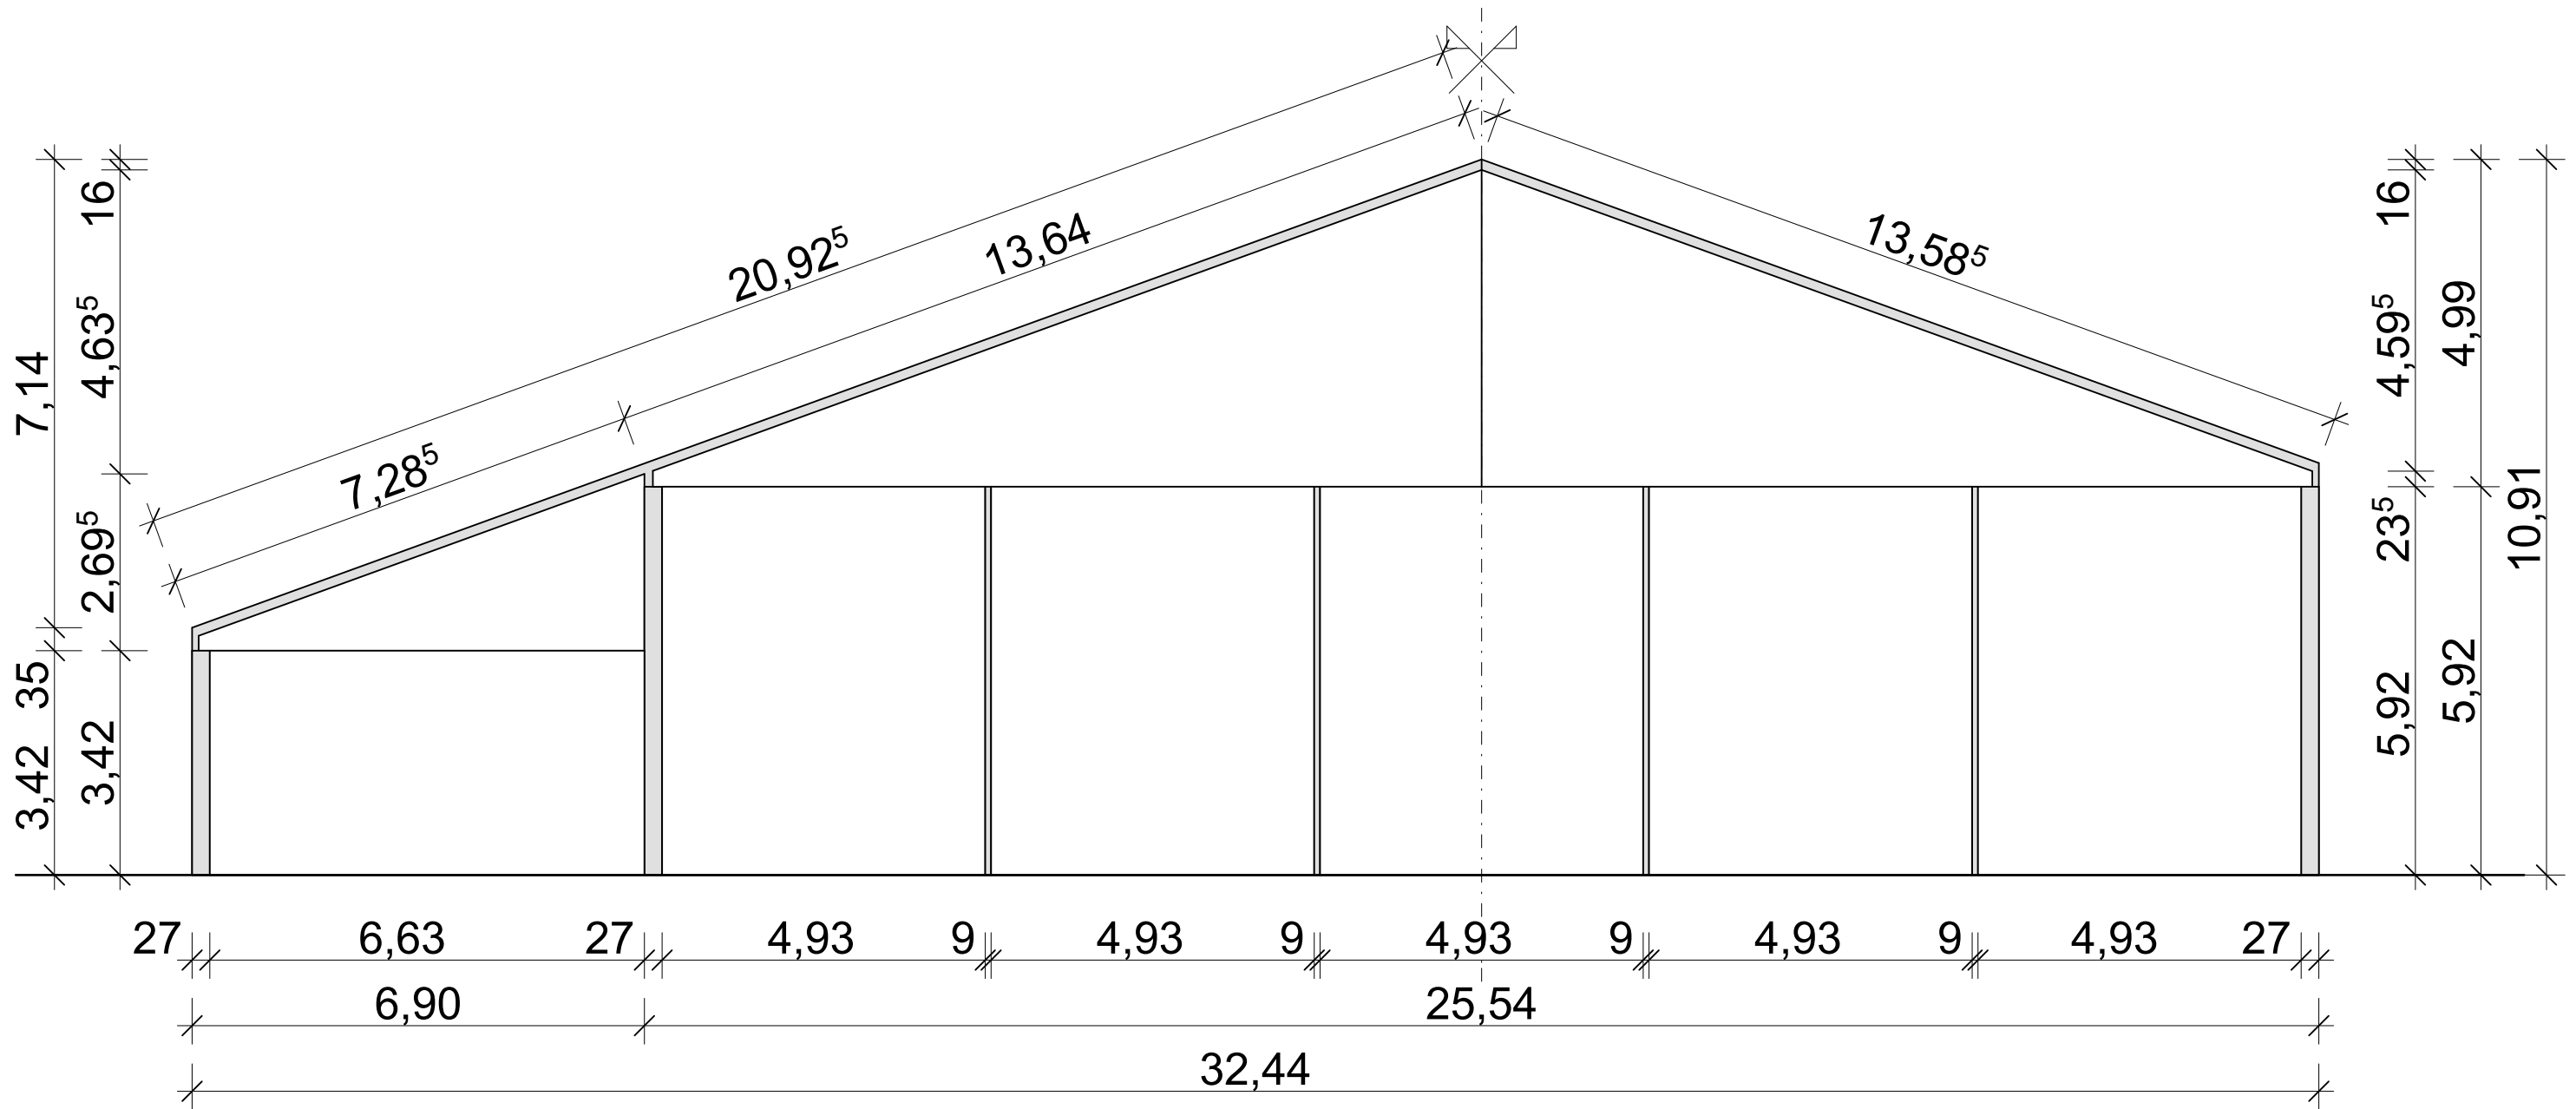

IDOMTERV ZÁRT FELÜLETTEL - M=1:100

5. sz. melléklet a BCSzIG sportpálya lefedéshez kiírt grafikai pályázathoz

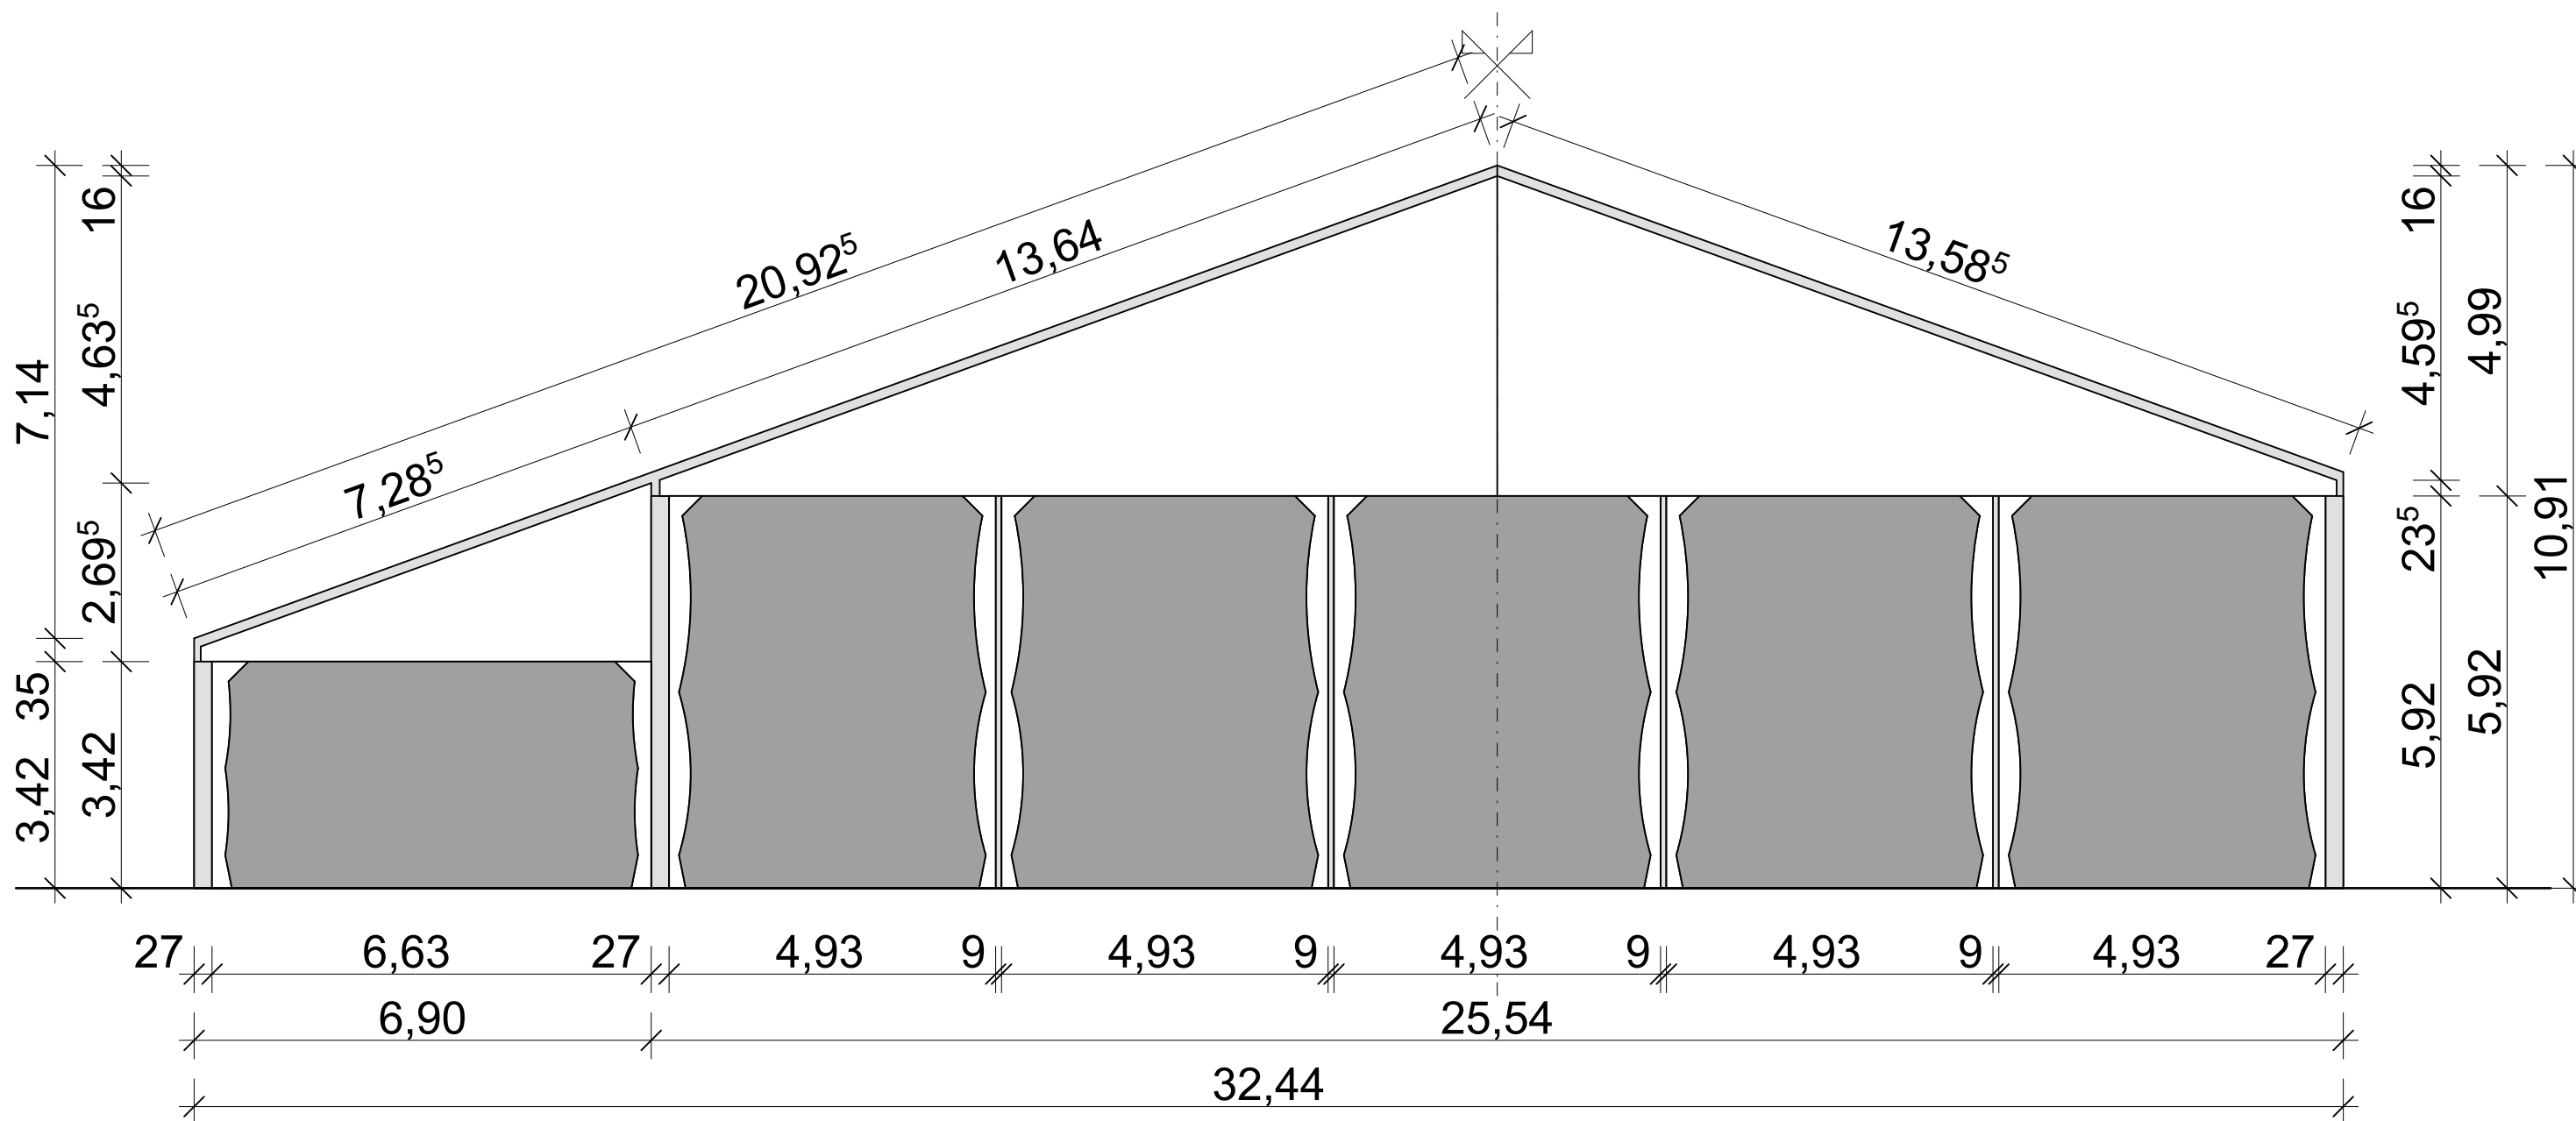

IDOMTERV NYITOTT FELÜLETTEL - M=1:100